



Planta Soterrani

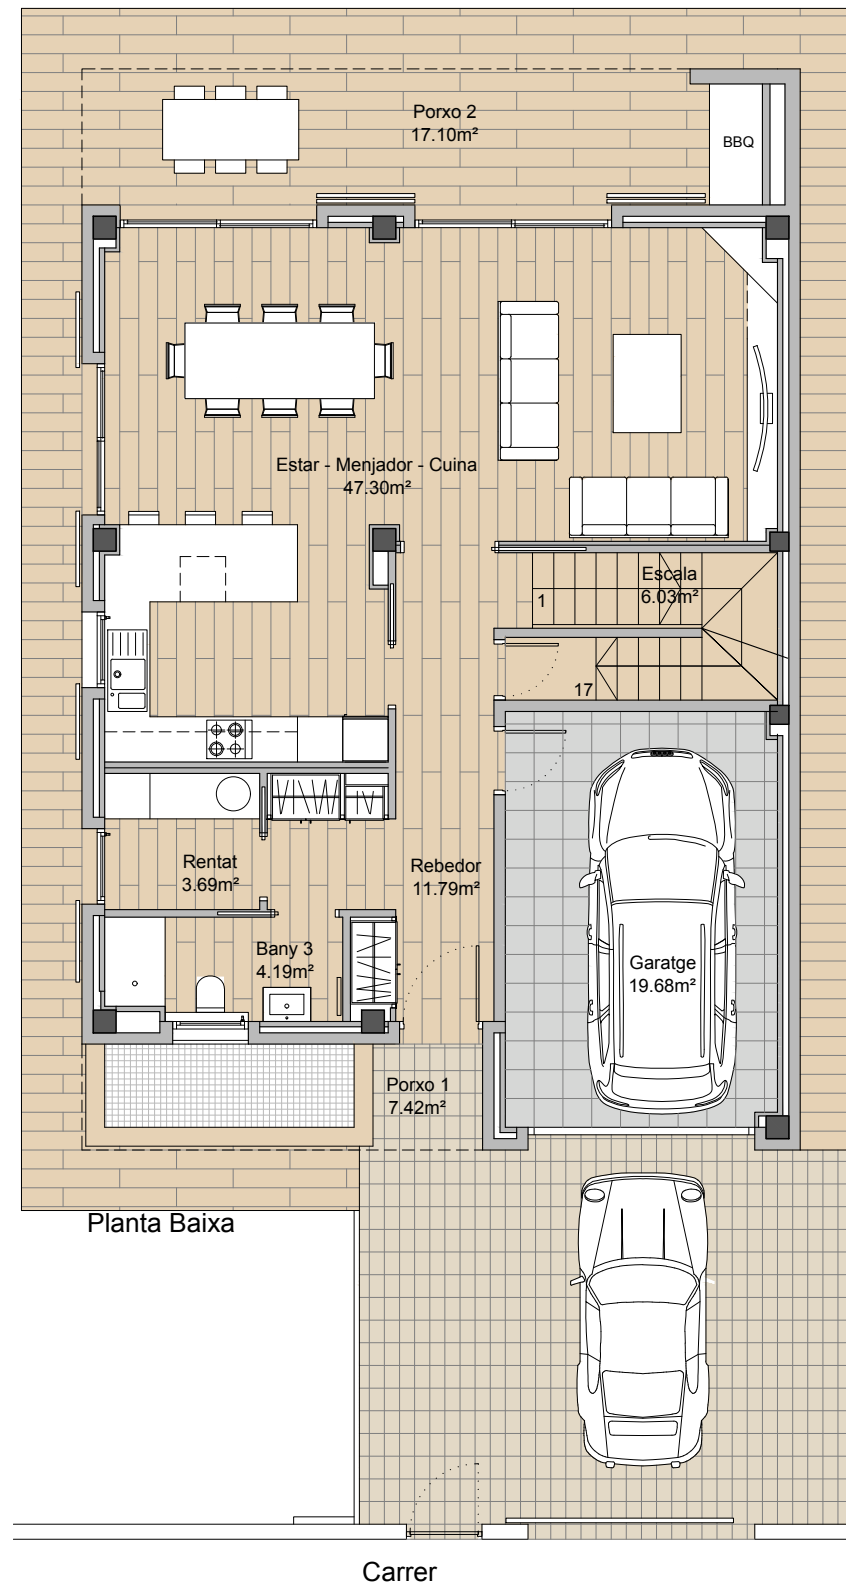

Planta Baixa

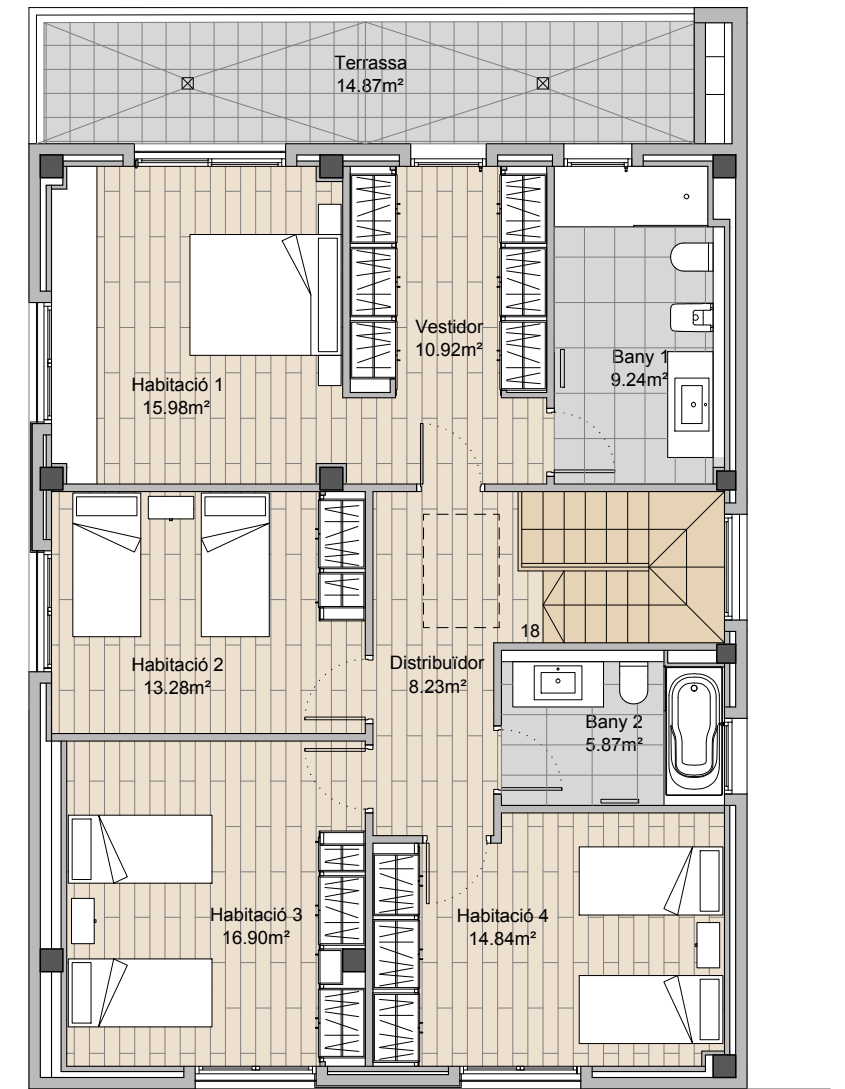


Planta Pis


D2

Poble de *Pals*

GENER 2021

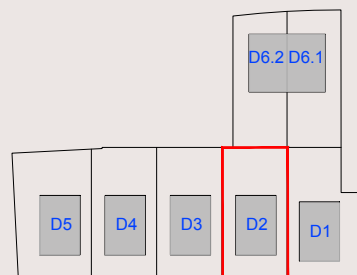

CAMPS D'EN COSTA
PALS - GIRONA

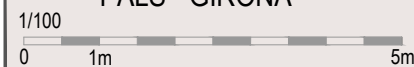

Rebedor	11,79 m ²
Estar - Menjador - Cuina	47,30 m ²
Bany 3	4,19 m ²
Garatge	19,68 m ²
Rentat	3,69 m ²
Escala	6,03 m ²

ÚTIL TOTAL PL BAIXA 92,68 m²

Habitació 1	15,98 m ²
Bany 1	9,24 m ²
Vestidor	10,92 m ²
Habitació 2	13,28 m ²
Habitació 3	16,90 m ²
Habitació 4	14,84 m ²
Bany 2	5,87 m ²
Distribuïdor	8,23 m ²

ÚTIL TOTAL PL PIS 95,26 m²

Porxo 1	7,42 m ²
Porxo 2	17,10 m ²
Terrassa	14,87 m ²

TOTAL PL SOTERRANI 100,58 m²

SUP ÚTIL TOTAL	288,52 m ²
SUP CONSTRUÏDA TOTAL	342,32 m ²

PARCEL·LA 469,50m²

El present plànol no és definitiu, per tant, Indiana Inversions S.A. es reserva la facultat d'incloure les modificacions necessàries per exigències tècniques i/o jurídiques, ajustant-ho en tot cas a l'obra. El mobiliari, inclòs el de cuina, són il·lustratius. Les superfícies expressades són aproximades, poguent variar per raons tècniques i/o legals en el desenvolupament de l'execució de les obres.

