



Planta Soterrani

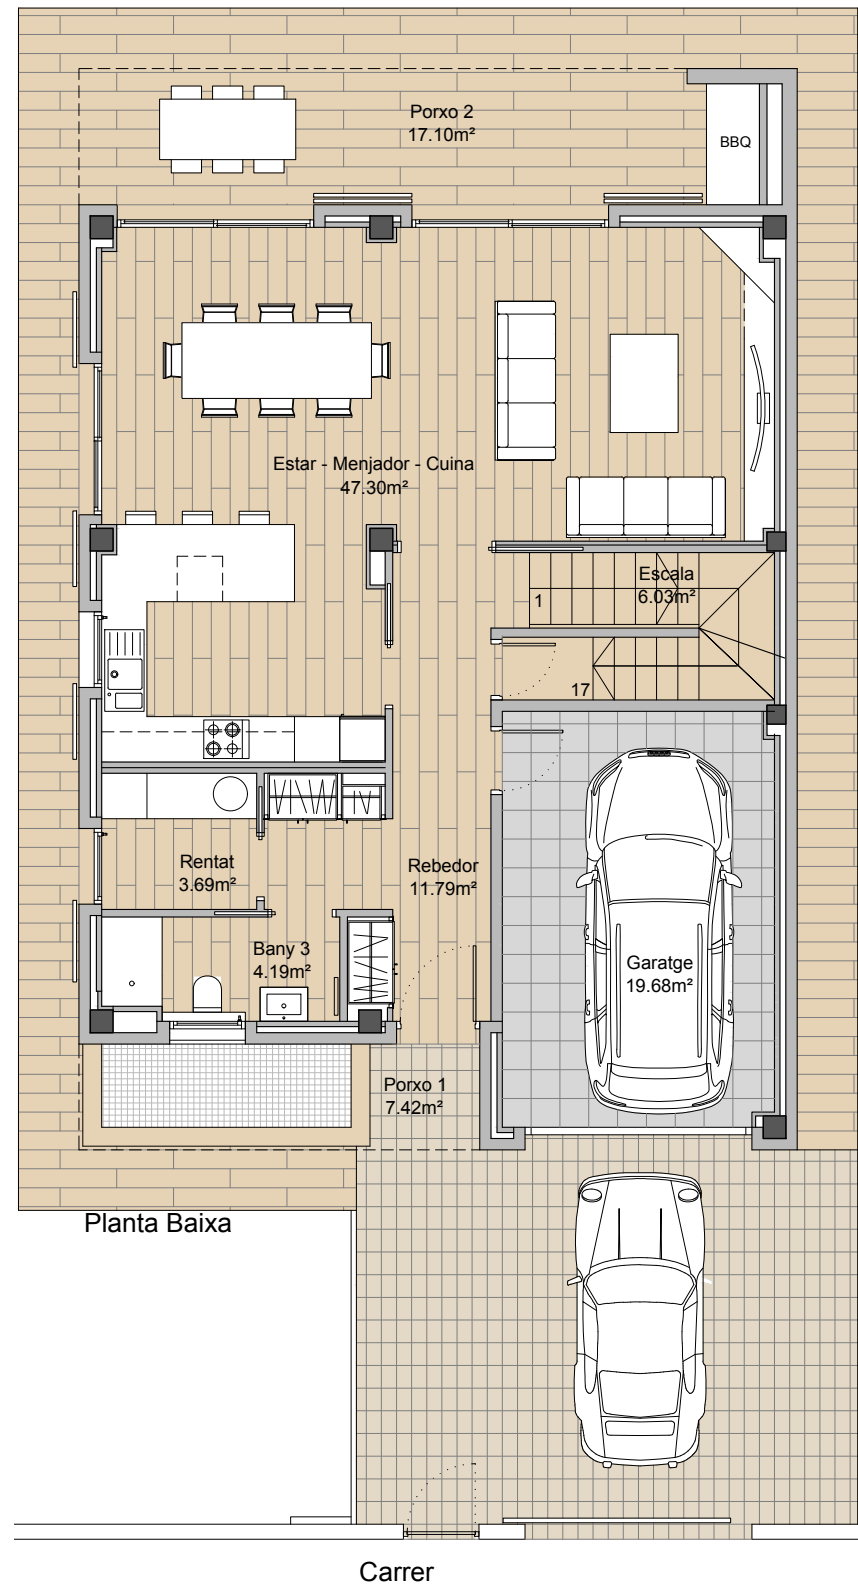

Planta Baixa

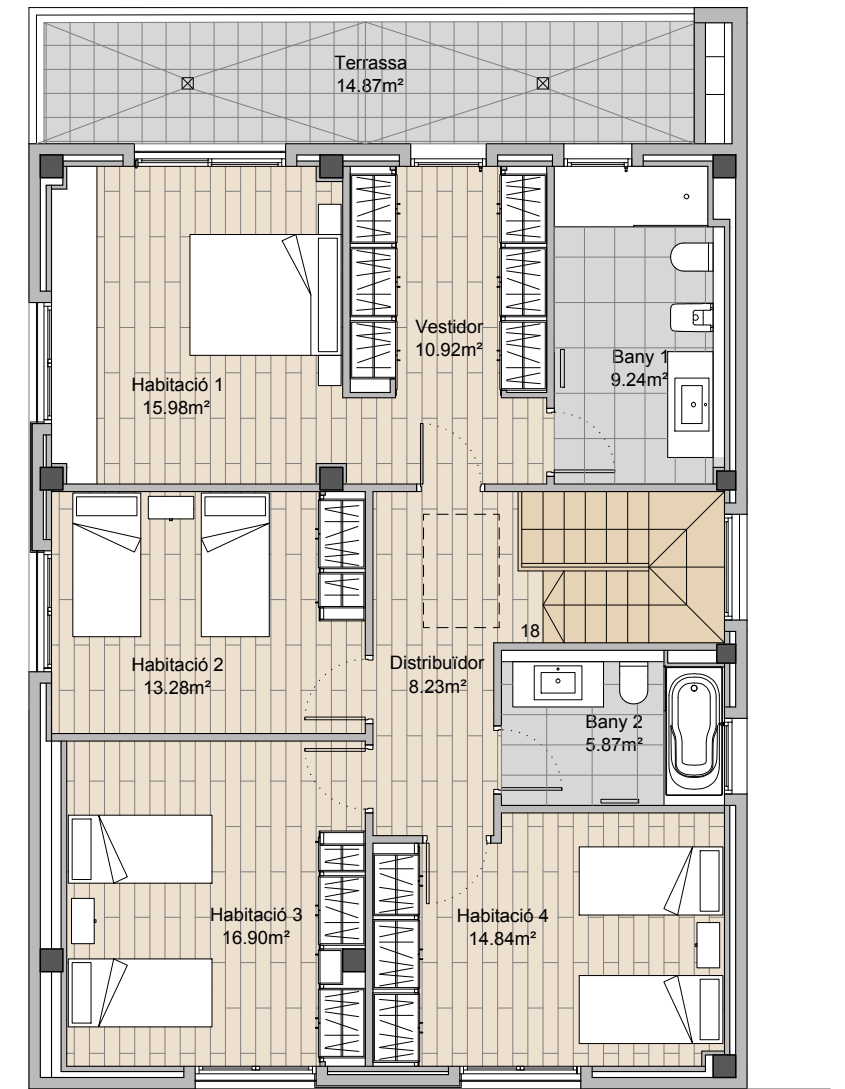


Planta Pis


D5

Poble de *Pals*

GENER 2021

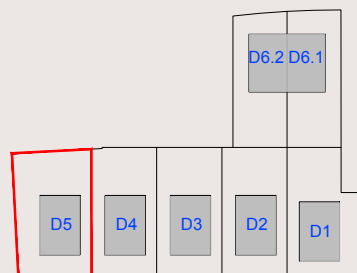

CAMPS D'EN COSTA  
PALS - GIRONA

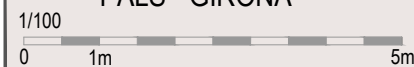

Rebedor	11,79 m <sup>2</sup>
Estar - Menjador - Cuina	47,30 m <sup>2</sup>
Bany 3	4,19 m <sup>2</sup>
Garatge	19,68 m <sup>2</sup>
Rentat	3,69 m <sup>2</sup>
Escala	6,03 m <sup>2</sup>

ÚTIL TOTAL PL BAIXA 92,68 m<sup>2</sup>

Habitació 1	15,98 m <sup>2</sup>
Bany 1	9,24 m <sup>2</sup>
Vestidor	10,92 m <sup>2</sup>
Habitació 2	13,28 m <sup>2</sup>
Habitació 3	16,90 m <sup>2</sup>
Habitació 4	14,84 m <sup>2</sup>
Bany 2	5,87 m <sup>2</sup>
Distribuïdor	8,23 m <sup>2</sup>

ÚTIL TOTAL PL PIS 95,26 m<sup>2</sup>

Porxo 1	7,42 m <sup>2</sup>
Porxo 2	17,10 m <sup>2</sup>
Terrassa	14,87 m <sup>2</sup>

TOTAL PL SOTERRANI 100,58 m<sup>2</sup>

SUP ÚTIL TOTAL	288,52 m <sup>2</sup>
SUP CONSTRUÏDA TOTAL	342,32 m <sup>2</sup>

PARCEL·LA 534,00m<sup>2</sup>

El present plànol no és definitiu, per tant, Indiana Inversions S.A. es reserva la facultat d'incloure les modificacions necessàries per exigències tècniques i/o jurídiques, ajustant-ho en tot cas a l'obra. El mobiliari, inclòs el de cuina, són il·lustratius. Les superfícies expressades són aproximades, poguent variar per raons tècniques i/o legals en el desenvolupament de l'execució de les obres.

