


D6.2

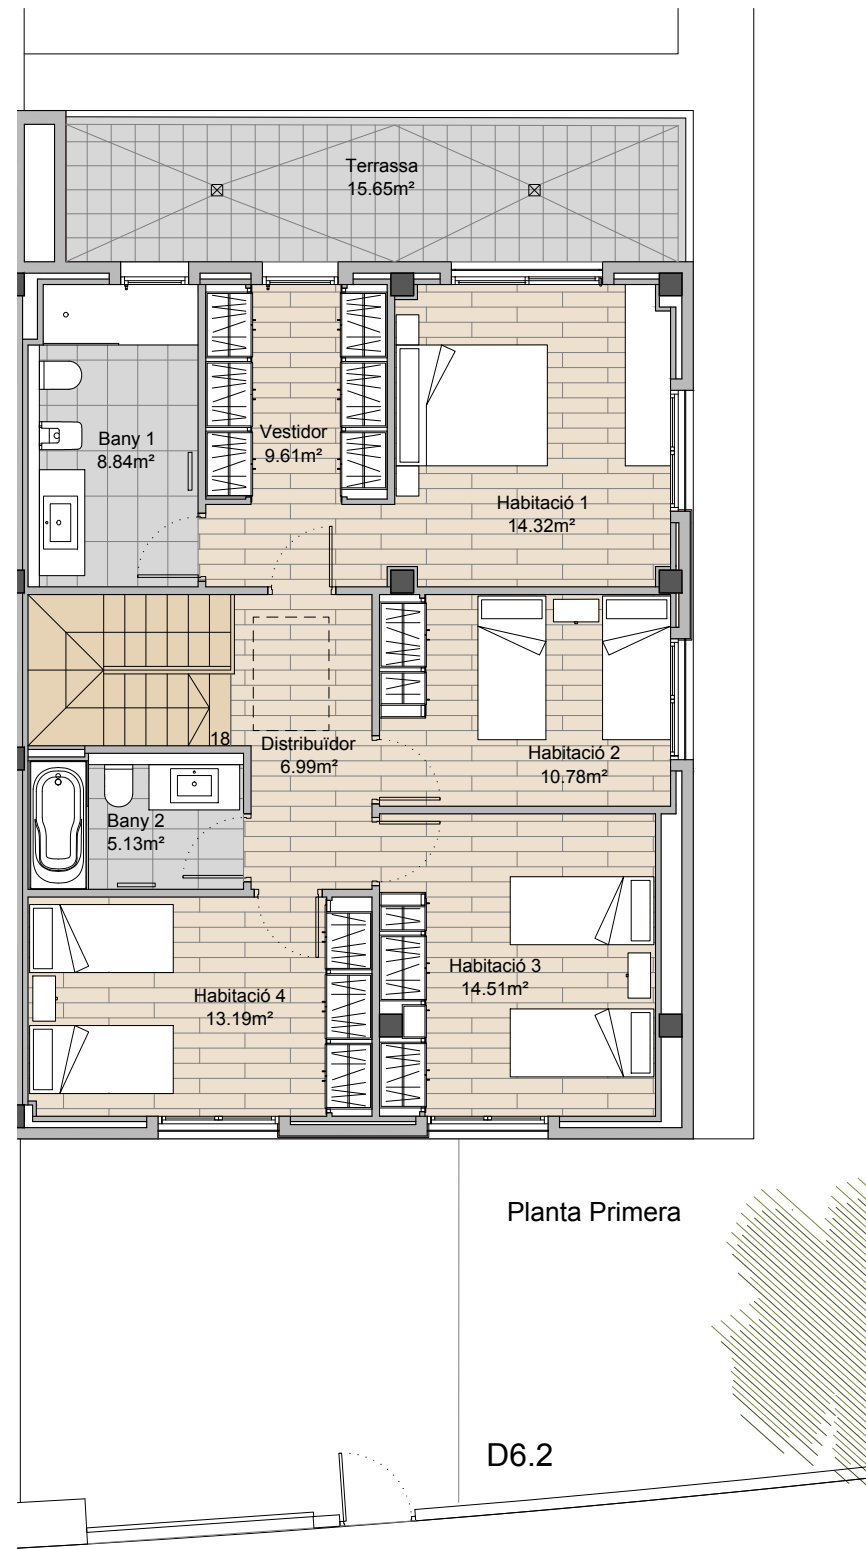


Planta Primera

D6.2

Poble de *Pals*

GENER 2021

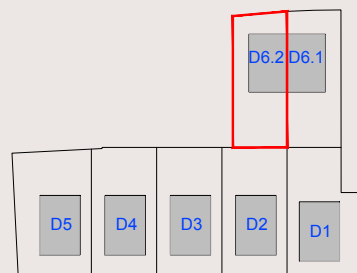

CAMPS D'EN COSTA
PALS - GIRONA

1/100



Rebedor	10,78 m ²
Estar - Menjador - Cuina	42,69 m ²
Bany 3	3,86 m ²
Garatge	19,55 m ²
Rentat	3,31 m ²
Escala	5,64 m ²

ÚTIL TOTAL PL BAIXA 85,83 m²

Habitació 1	14,32 m ²
Bany 1	8,84 m ²
Vestidor	9,61 m ²
Habitació 2	10,78 m ²
Habitació 3	14,51 m ²
Habitació 4	13,19 m ²
Bany 2	5,13 m ²
Distribuïdor	6,99 m ²

ÚTIL TOTAL PL PIS 83,37 m²

Porxo 1	6,18 m ²
Porxo 2	18,00 m ²
Terrassa	15,65 m ²

SUP ÚTIL TOTAL 169,20 m²
SUP CONSTRUÏDA TOTAL 202,68 m²

PARCEL·LA 405,10 m²

El present plànol no és definitiu, per tant, Indiana Inversions S.A. es reserva la facultat d'incloure les modificacions necessàries per exigències tècniques i/o jurídiques, ajustant-ho en tot cas a l'obra. El mobiliari, inclòs el de cuina, són il·lustratius. Les superfícies expressades són aproximades, poguent variar per raons tècniques i/o legals en el desenvolupament de l'execució de les obres.

